



FLOWER WALL - SITUAČNÍ VÝKRES - ZELENÁ STĚNA NAD DVEŘMI


FLOWER WALL - PŘEDNÍ POHLED

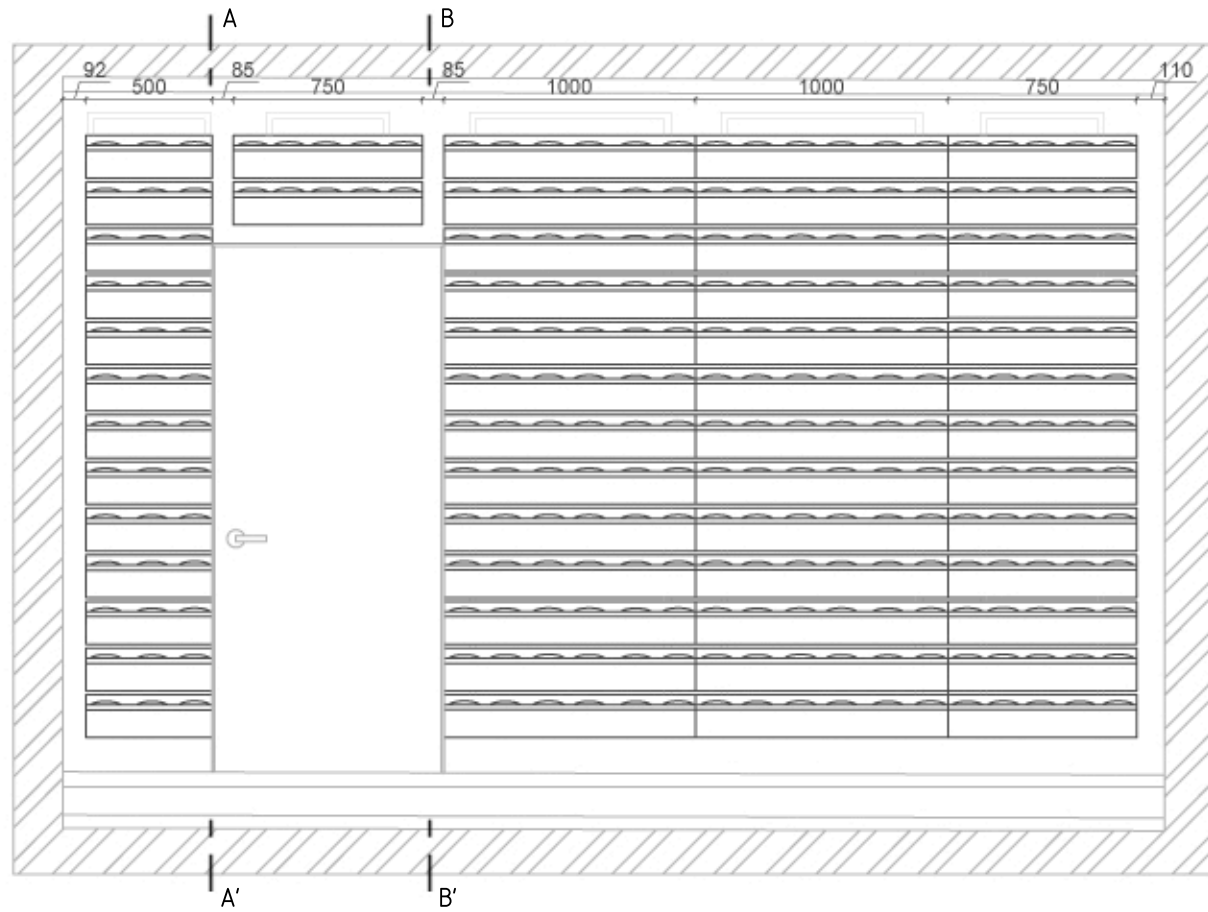


FLOWER WALL - ŘEZPOHLED

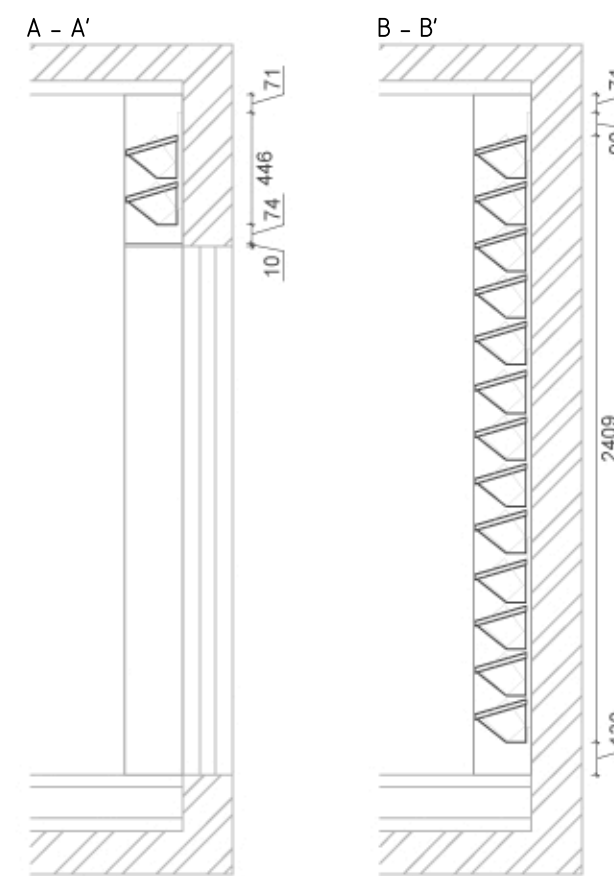


FLOWER WALL - SCHÉMA S ROSTLINAMI

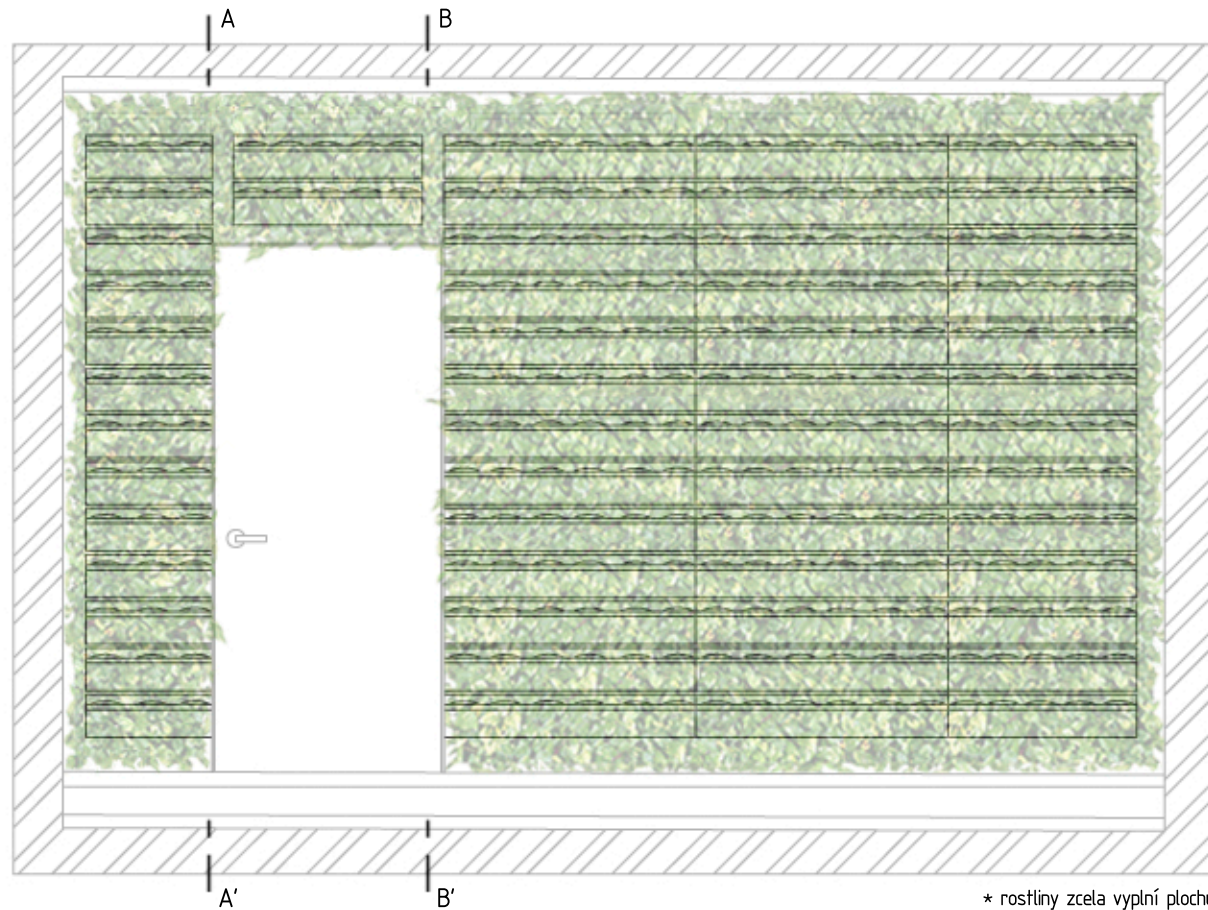

FLOWER WALL - SCHÉMA S ROSTLINAMI - ŘEZPOHLED

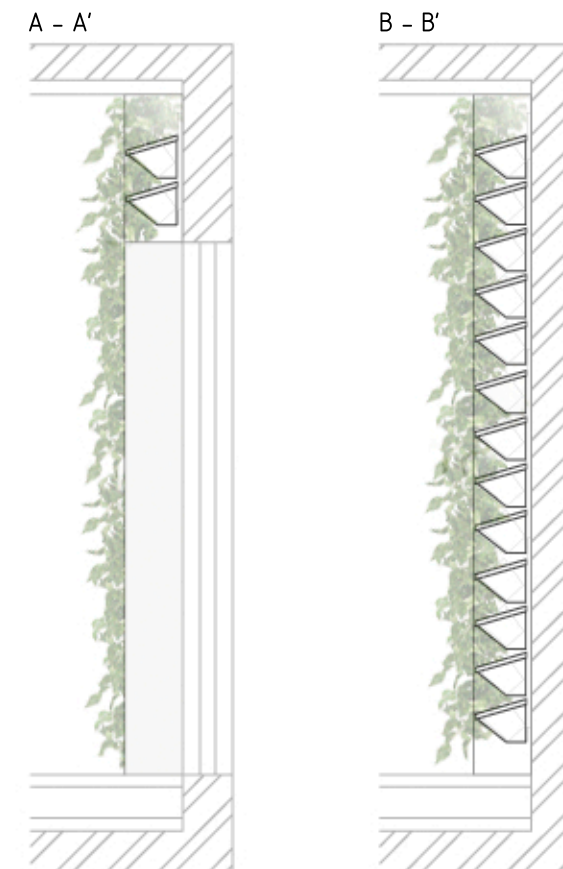

* rostliny zcela vyplní plochu

	Flower Wall
	Situační schéma - zelená stěna nad dveřmi
	Formát: 2xA4 Měřítko: 1:30