



FLOWER WALL - OSVĚTLENÍ


FLOWER WALL - OSVĚTLENÍ - PŘEDNÍ POHLED

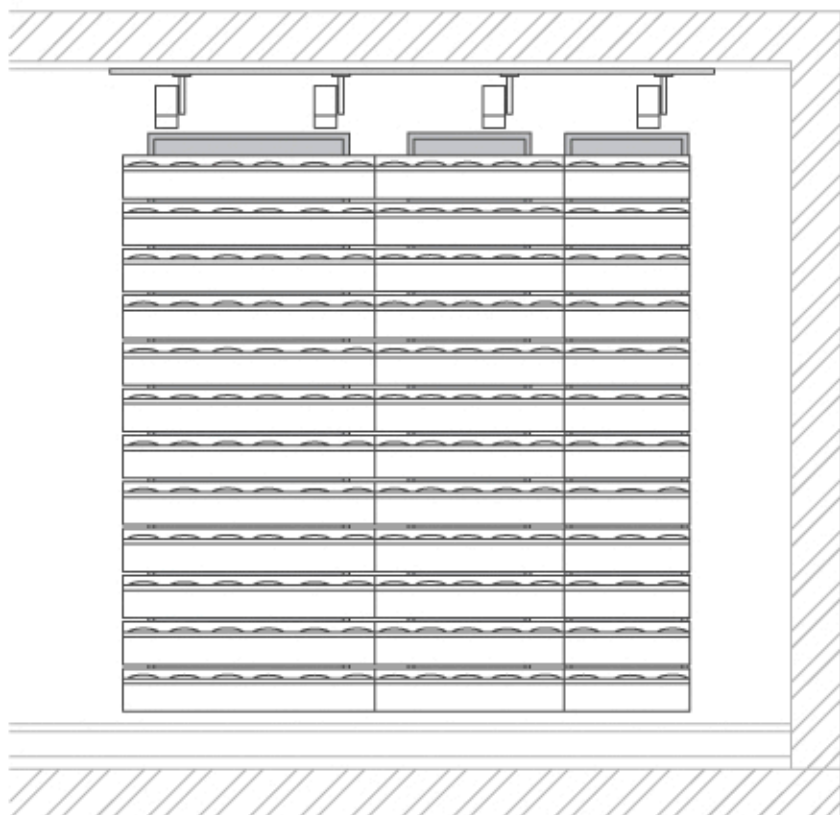


ÚHEL OSVĚTLENÍ 15 STUPŇŮ

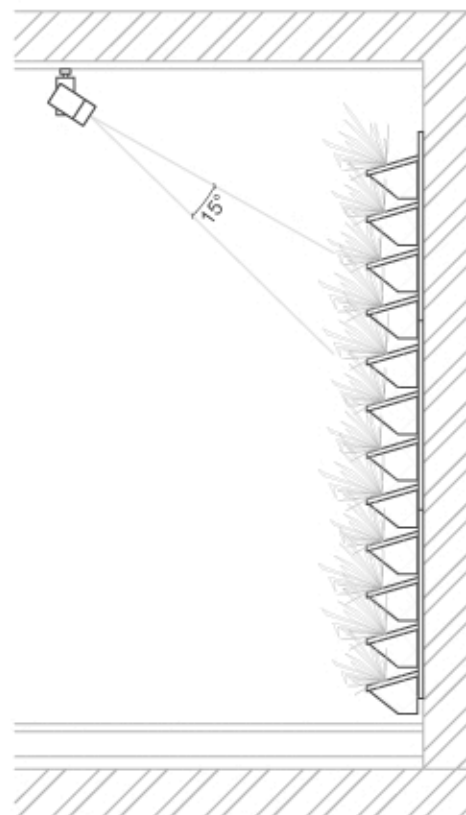


ÚHEL OSVĚTLENÍ 15 STUPŇŮ

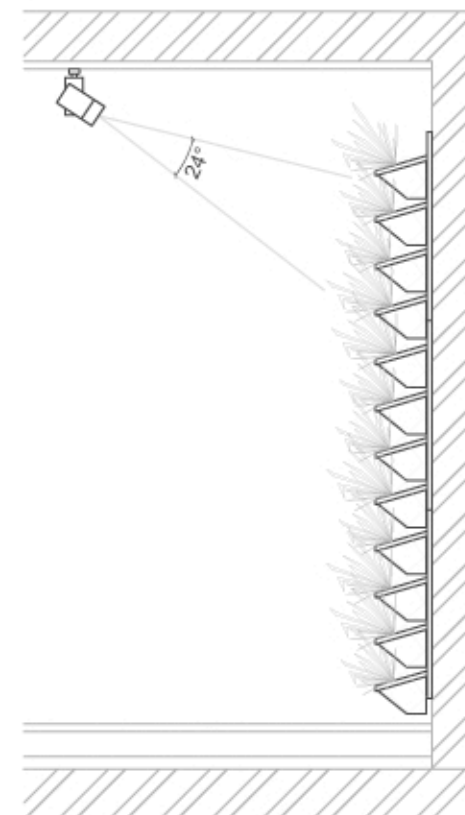

ÚHEL OSVĚTLENÍ 60 STUPŇŮ

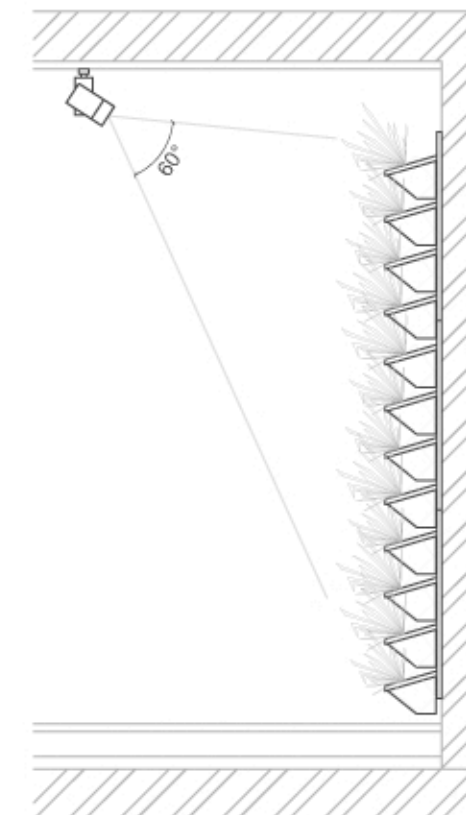


VZDÁLENOST OSVĚTLENÍ OD STĚNY

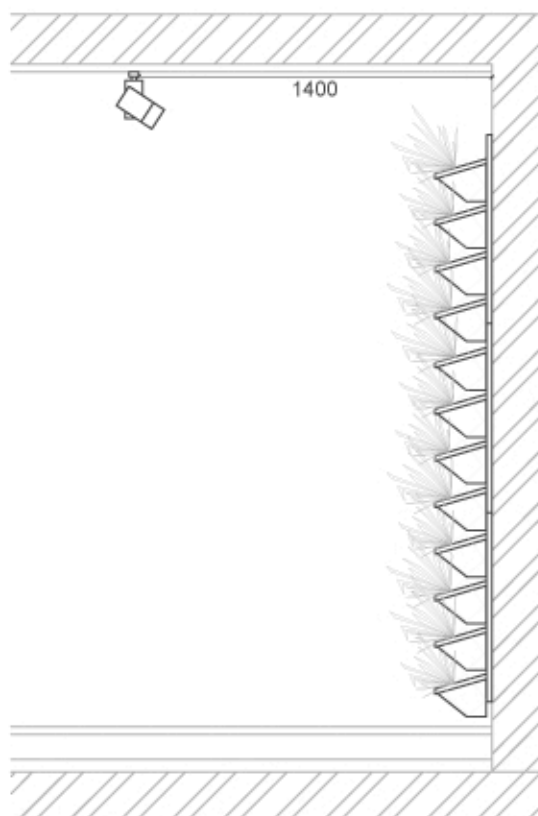

SPECIFIKACE

- LED OSVĚTLENÍ 40W
- BAREVNÁ TEPLOTA 5500K
- CRI 98
- PAR v 1 m > 50
- 1 ZDROJ NA 1,5 M²

* MÍRA OSVĚTLENÍ JE VŽDY ZÁVISLÁ NA KONKRÉTNÍCH STANOVIŠTNÍCH PODMÍNKÁCH

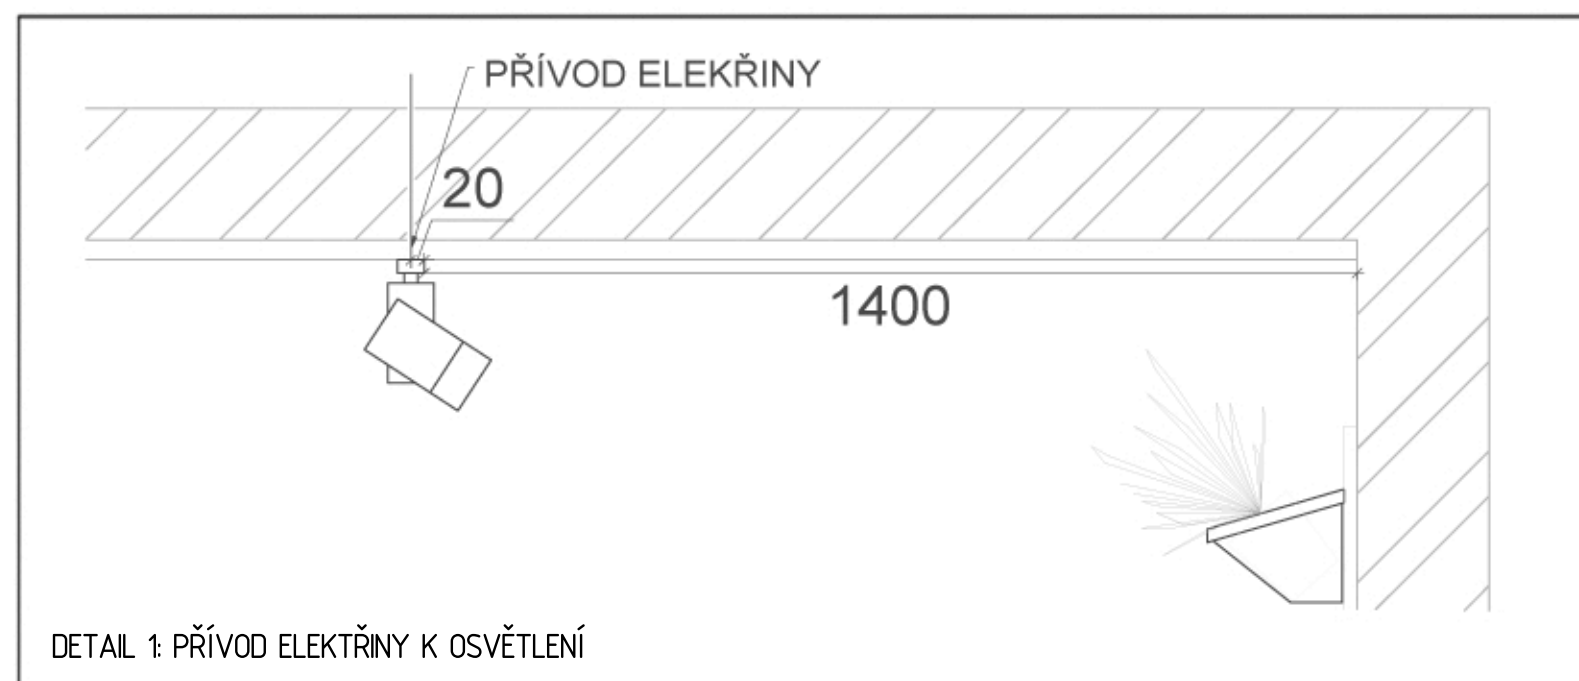

DETAIL 1: PŘÍVOD ELEKTRINY K OSVĚTLENÍ

	Flower Wall
	Flower Wall - osvětlení
	Formát: 2xA4
	Měřítko: 1:30