



FLOWER WALL - ZÁVLAHA


FLOWER WALL - MANUÁLNÍ ZÁVLAHA

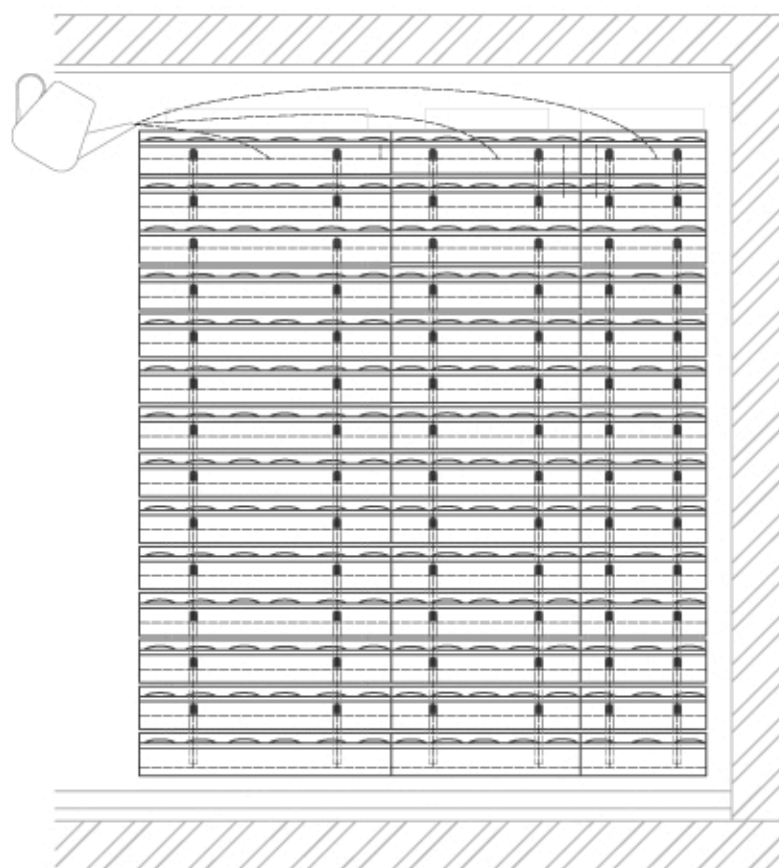


FLOWER WALL - POLOAUTOMATICKÁ ZÁVLAHA

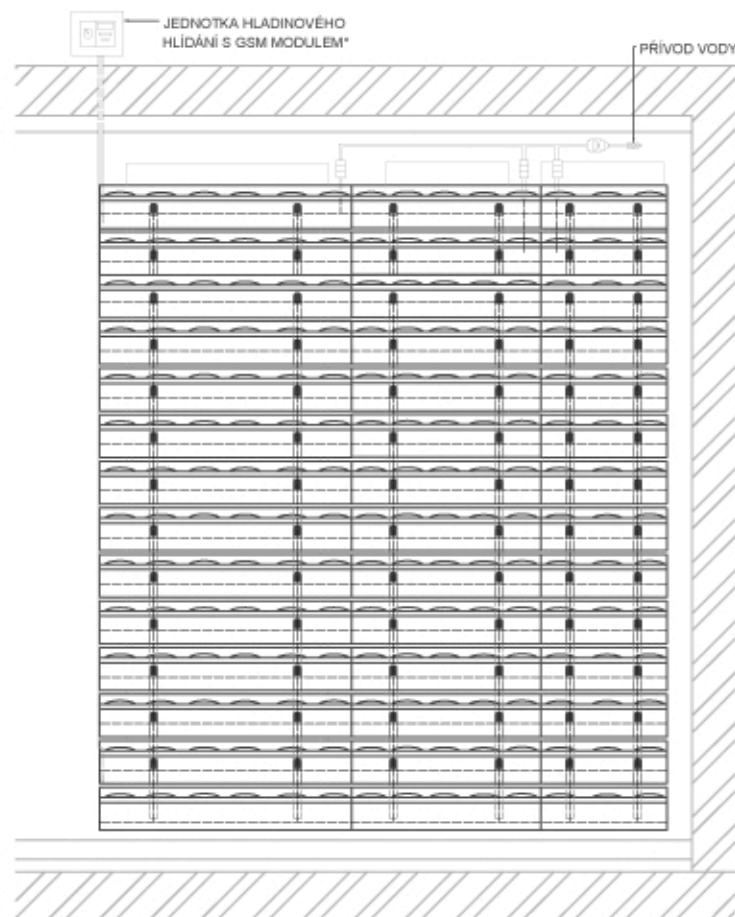

FLOWER WALL - AUTOMATICKÁ ZÁVLAHA

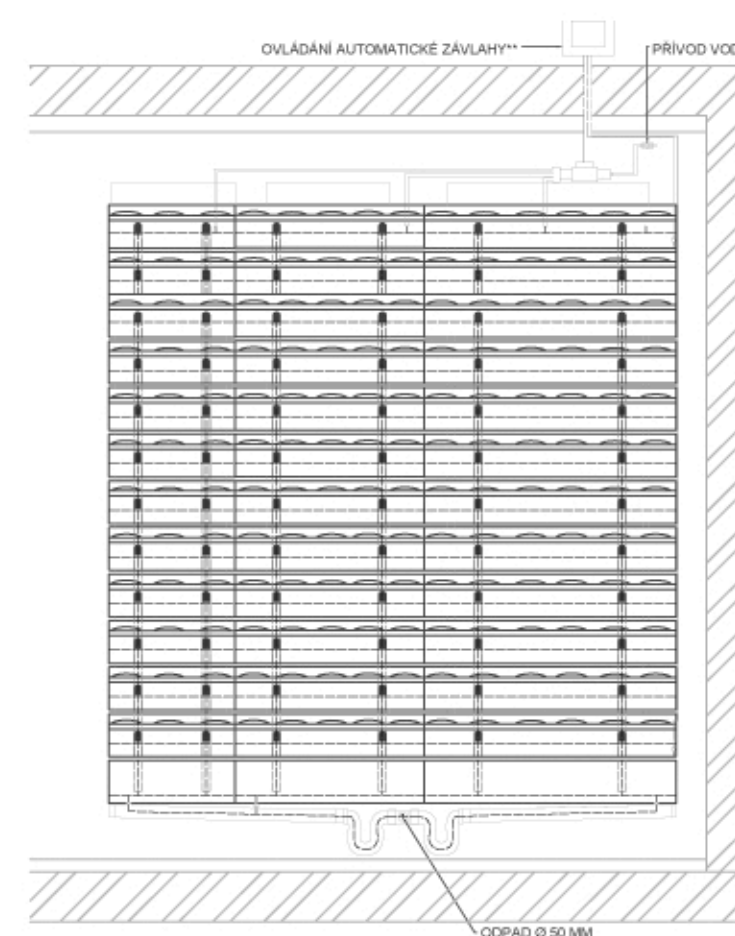

PRŮTOK VODY SYSTÉMEM

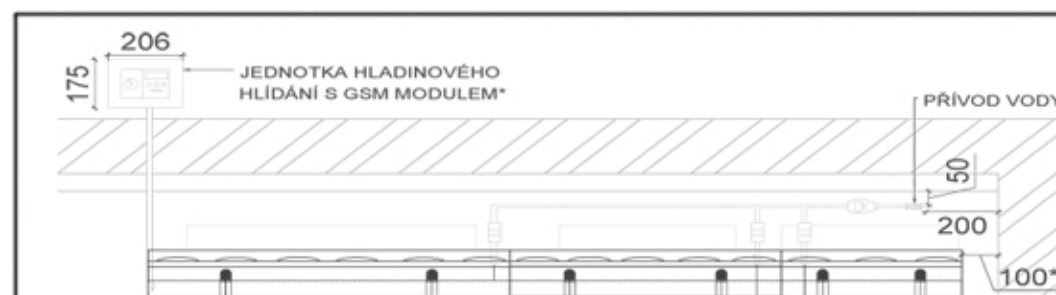


POLOAUTOMATICKÁ ZÁVLAHA - DETAIL 1

* MODUL GSM: 206(š) x 175(v) x 105(h) MM

** UMÍSTĚNÍ OVLÁDAČÍ JEDNOTKY/GSM MODULU ZÁVISÍ NA DANÉ TECHNICKÉ SITUACI



AUTOMATICKÁ ZÁVLAHA - DETAIL 1

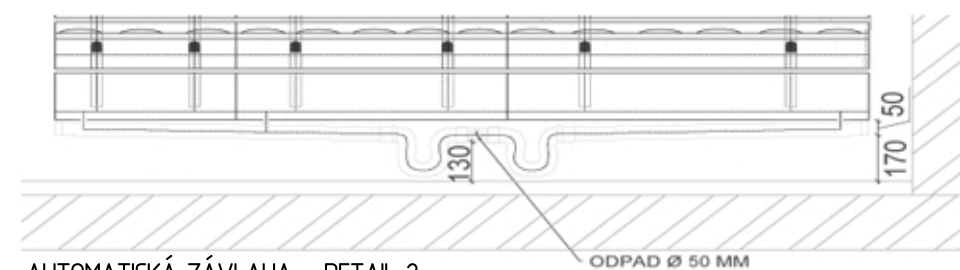

AUTOMATICKÁ ZÁVLAHA - DETAIL 2

	Flower Wall	
	Flower Wall - závlaha	
	Formát: 2xA4	Měřítko: 1:30